
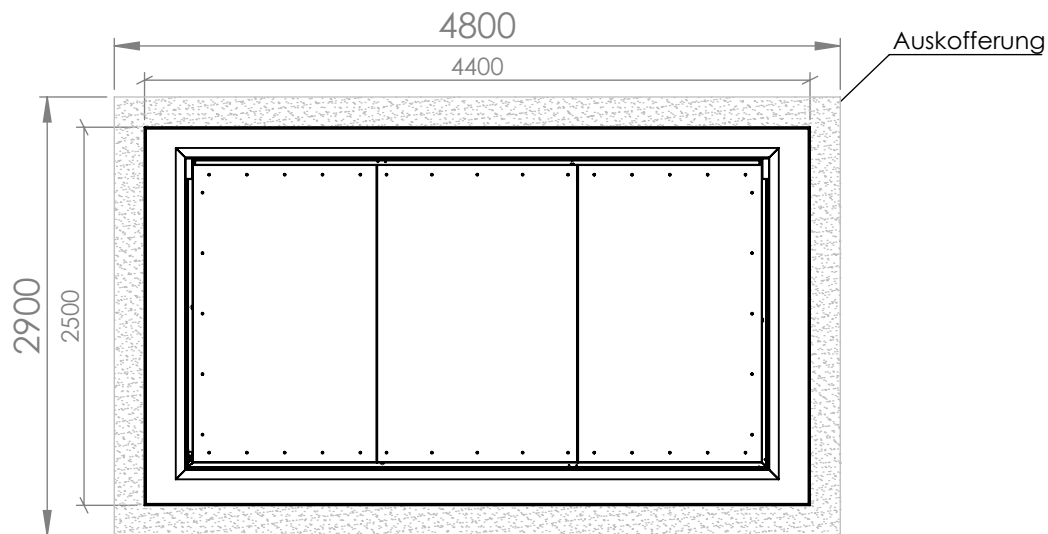



Vor Ort zu erstellende Auskoffering durch den Kunden. Betonplatte wird mitgeliefert.

Achtung! Alle Gründungsbauteile sind auf ausreichend tragfähigem und frostsicherem Baugrund zu errichten


Auskoffering eben und waagrecht ausführen!
Zulässige Abweichung max. 5mm

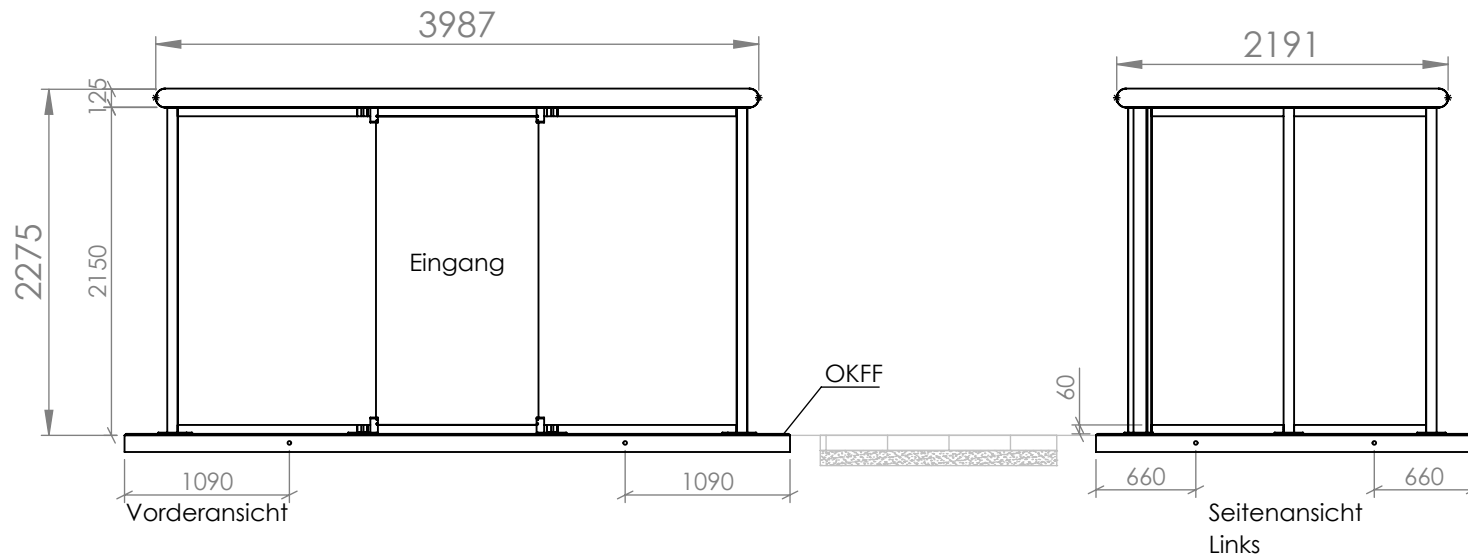

Draufsicht

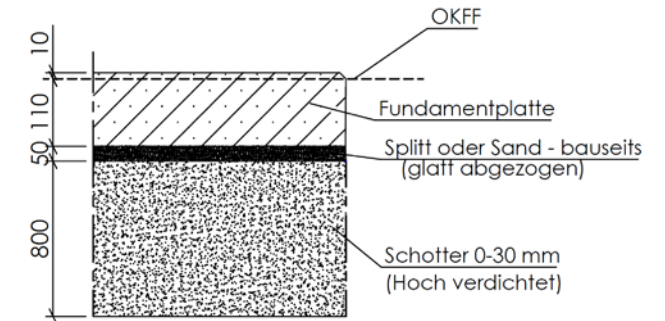

		Zeichnungs-Nr.:	
		Benennung: RK-R15- Fertigfundament- OKFF	
Für diese Zeichnung behalten wir uns alle Rechte vor. Ohne unsere vorherige Zustimmung darf sie weder vervielfältigt noch Dritten zugänglich gemacht werden. Zuwiderhandlungen werden strafrechtlich verfolgt (DIN ISO 16016:2007-12)	Tag	24.11.2017	MASSSTAB:1:50 BLATT 1 VON 2
	Bearb.	Crynen	
	Änderung		
	Änderung		

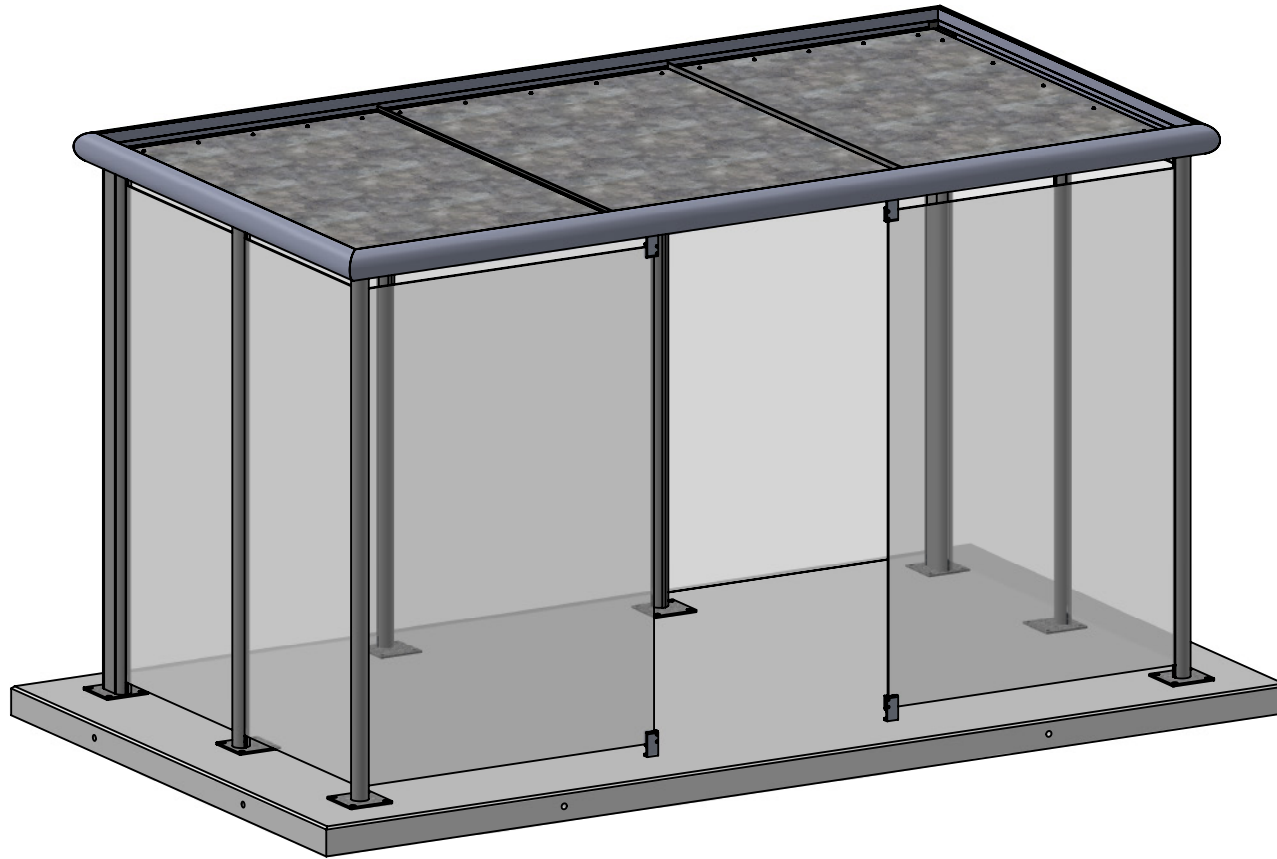

Noventis viscom

Zeichnungs-Nr.:

Für diese Zeichnung behalten wir uns alle Rechte vor. Ohne unsere vorherige Zustimmung darf sie weder vervielfältigt noch Dritten zugänglich gemacht werden. Zuwiderhandlungen werden strafrechtlich verfolgt (DIN ISO 14016:2007-12)

Tag	24.11.2017
Bearb.	Crynen
Änderung	
Änderung	
Änderung	

Benennung:
RK-R15-
Fertigfundament-
OKFF

MASSSTAB:1:30

BLATT 2 VON 2