



Réservation coffrage pour le socle de fondation livré

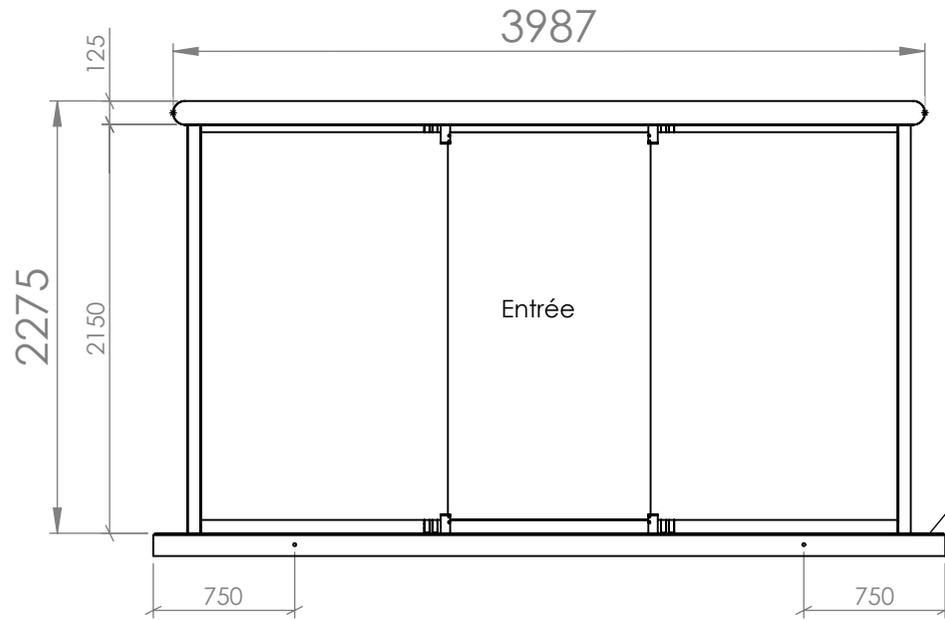


Vue de face

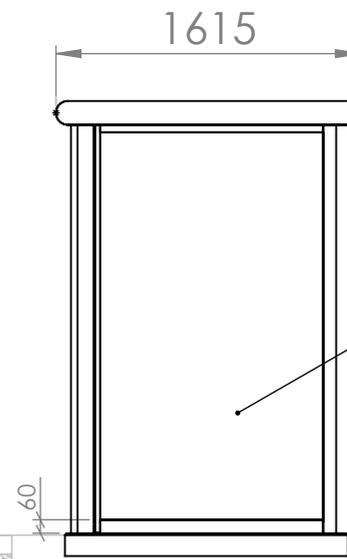


Vue de côté gauche

Préparer le sol suffisamment porteur et hors gel (80cm), à niveau avec une tolérance de max. 5mm.

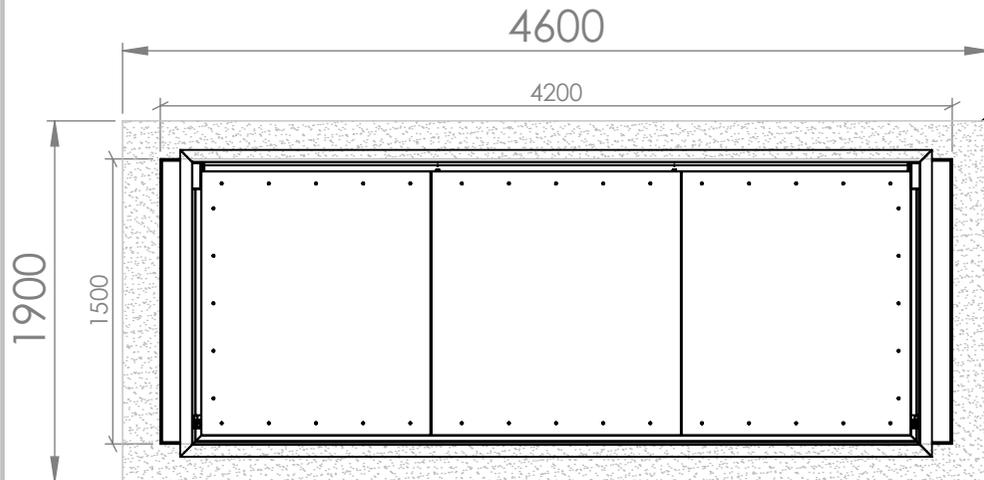

Vue de dessus

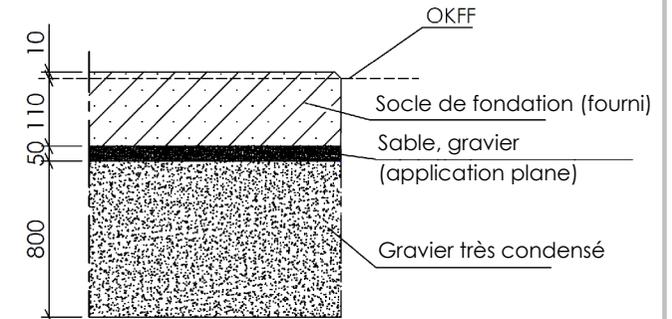


Bitte Beachten!
Änderungen nach der Freigabe gehen zu Lasten des Auftraggebers!

Verantwortlich geprüft und zur Ausführung freigegeben!

Datum _____ Name _____
Die Maße sind bei der Freigabe zu prüfen

		Zeichnungs-Nr.:	
Für diese Zeichnung behalten wir uns alle Rechte vor. Ohne unsere vorherige Zustimmung darf sie weder vervielfältigt noch Dritten zugänglich gemacht werden. Zuwiderhandlungen werden strafrechtlich verfolgt (DIN ISO 14016:2007-12)	Tag	07.11.16	Benennung: RK-R10- Fertigfundament- OKFF
	Bearb.	Tissen	
	Änderung		
	Änderung		
		MASSTAB:1:40	BLATT 1 VON 2

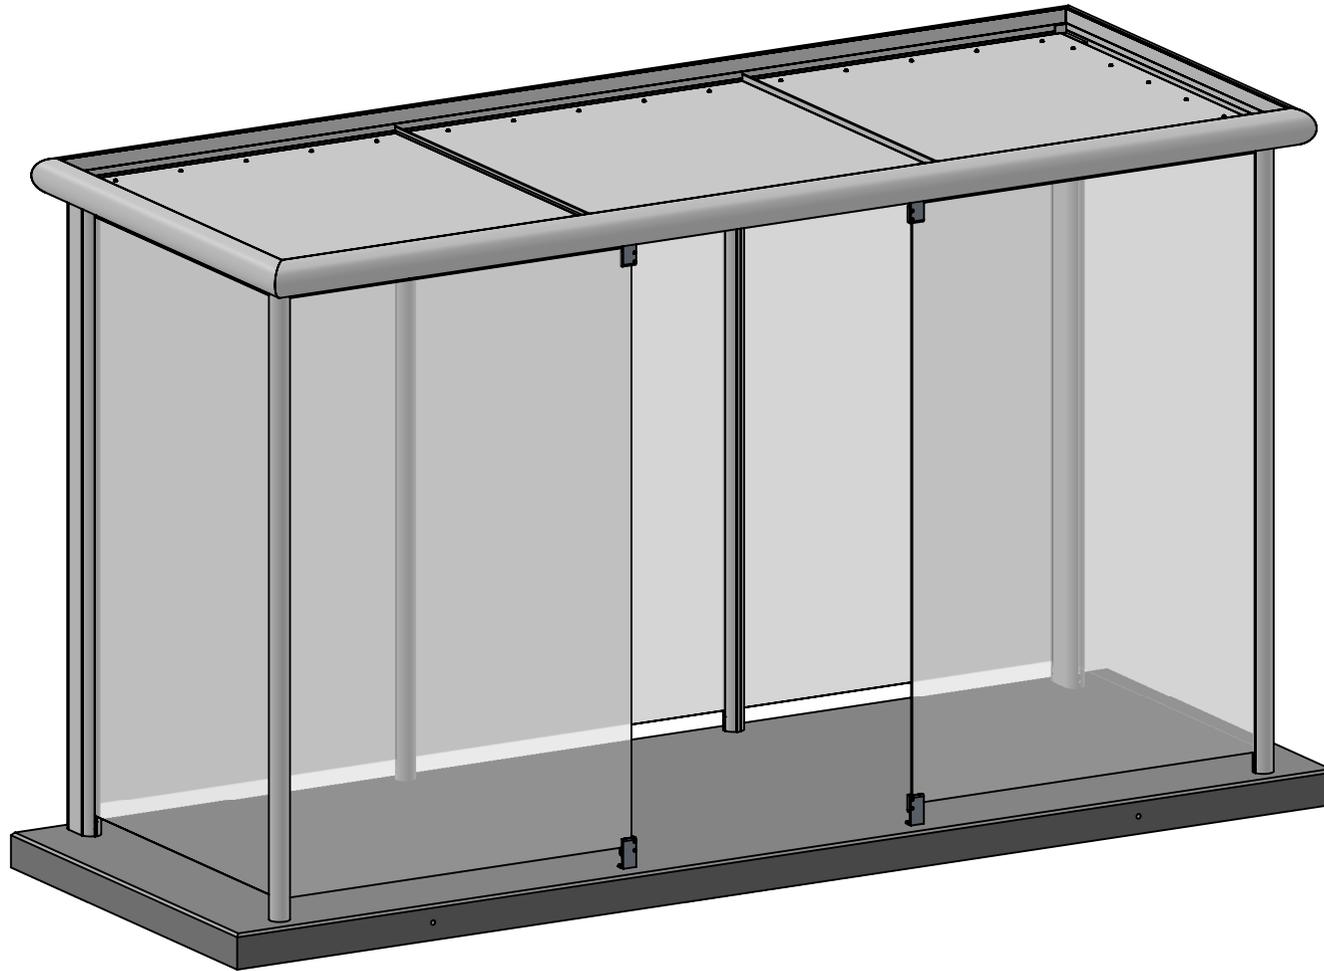

Noventis viscom

Zeichnungs-Nr.:

Für diese Zeichnung behalten wir uns alle Rechte vor. Ohne unsere vorherige Zustimmung darf sie weder vervielfältigt noch Dritten zugänglich gemacht werden. Zuwiderhandlungen werden strafrechtlich verfolgt (DIN ISO 14016:2007-12)

Tag	07.11.16
Bearb.	Tissen
Änderung	
Änderung	
Änderung	

Benennung:
RK-R10-
Fertigfundament-
OKFF

MASSSTAB:1:25

BLATT 2 VON 2